



The Rivertowne


Our affordable luxury collection consisting of 48 villas that offer exceptional value. These single-family attached villas, which measure 182 sqm over two-storeys, feature three bedrooms, two and a half baths, a large family room, a maid's room with bath, a storage and laundry room and come with a front and backyard.

تصميم ريفرتاون

هي مجموعتنا الفاخرة بأسعار معقولة تضم ٤٨ فيلا ذات قيمة استثنائية. هذه الفلل لأسرة واحدة، على مساحة ١٨٠ متر مربع مكونة من طابقين، تضم الفيلا ثلاث غرف نوم وثلاثة حمامات وغرفة عائلة كبيرة، غرفة خادمة مزودة بحمام وغرفة تخزين وغسيل مع ساحات أمامية وخلفية للفيلا

Villas Type - The Rivertowne
3 Bedroom + Maid's Room, BUA 180 SQM

تصميم ريفرتاون
٣ غرف نوم + غرفة خادمة ، مساحة مبنية على ١٨٠ متر مربع

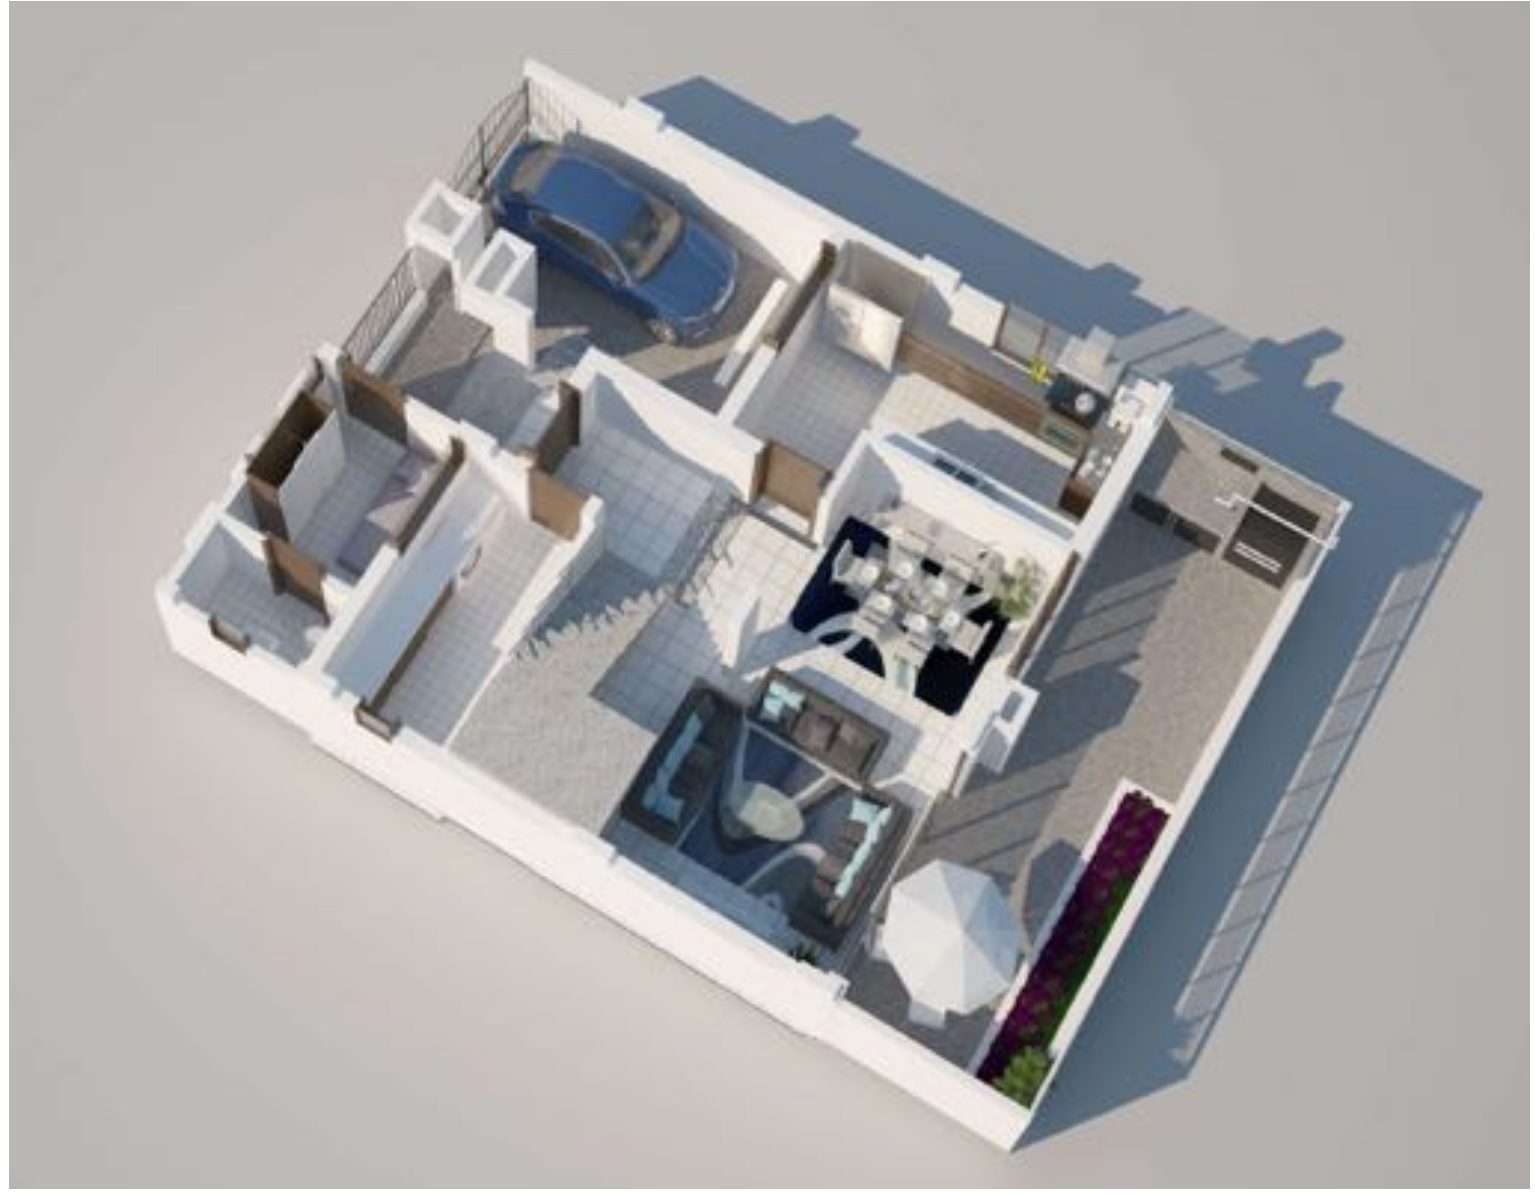

GROUND FLOOR

الطابق الأرضي



FIRST FLOOR

الطابق الأول